

PLAN DE SITUATION



Route
de la paroisse

Route
de la paroisse

Route
de la paroisse

Le Commissaire Enquêteur
G. LESCUYER
Huyer.


Chemin Rural

N^o 6.

de bout du
d'Idoméen.

Fin du d'Idoméen.

1 : 5 462
100 m

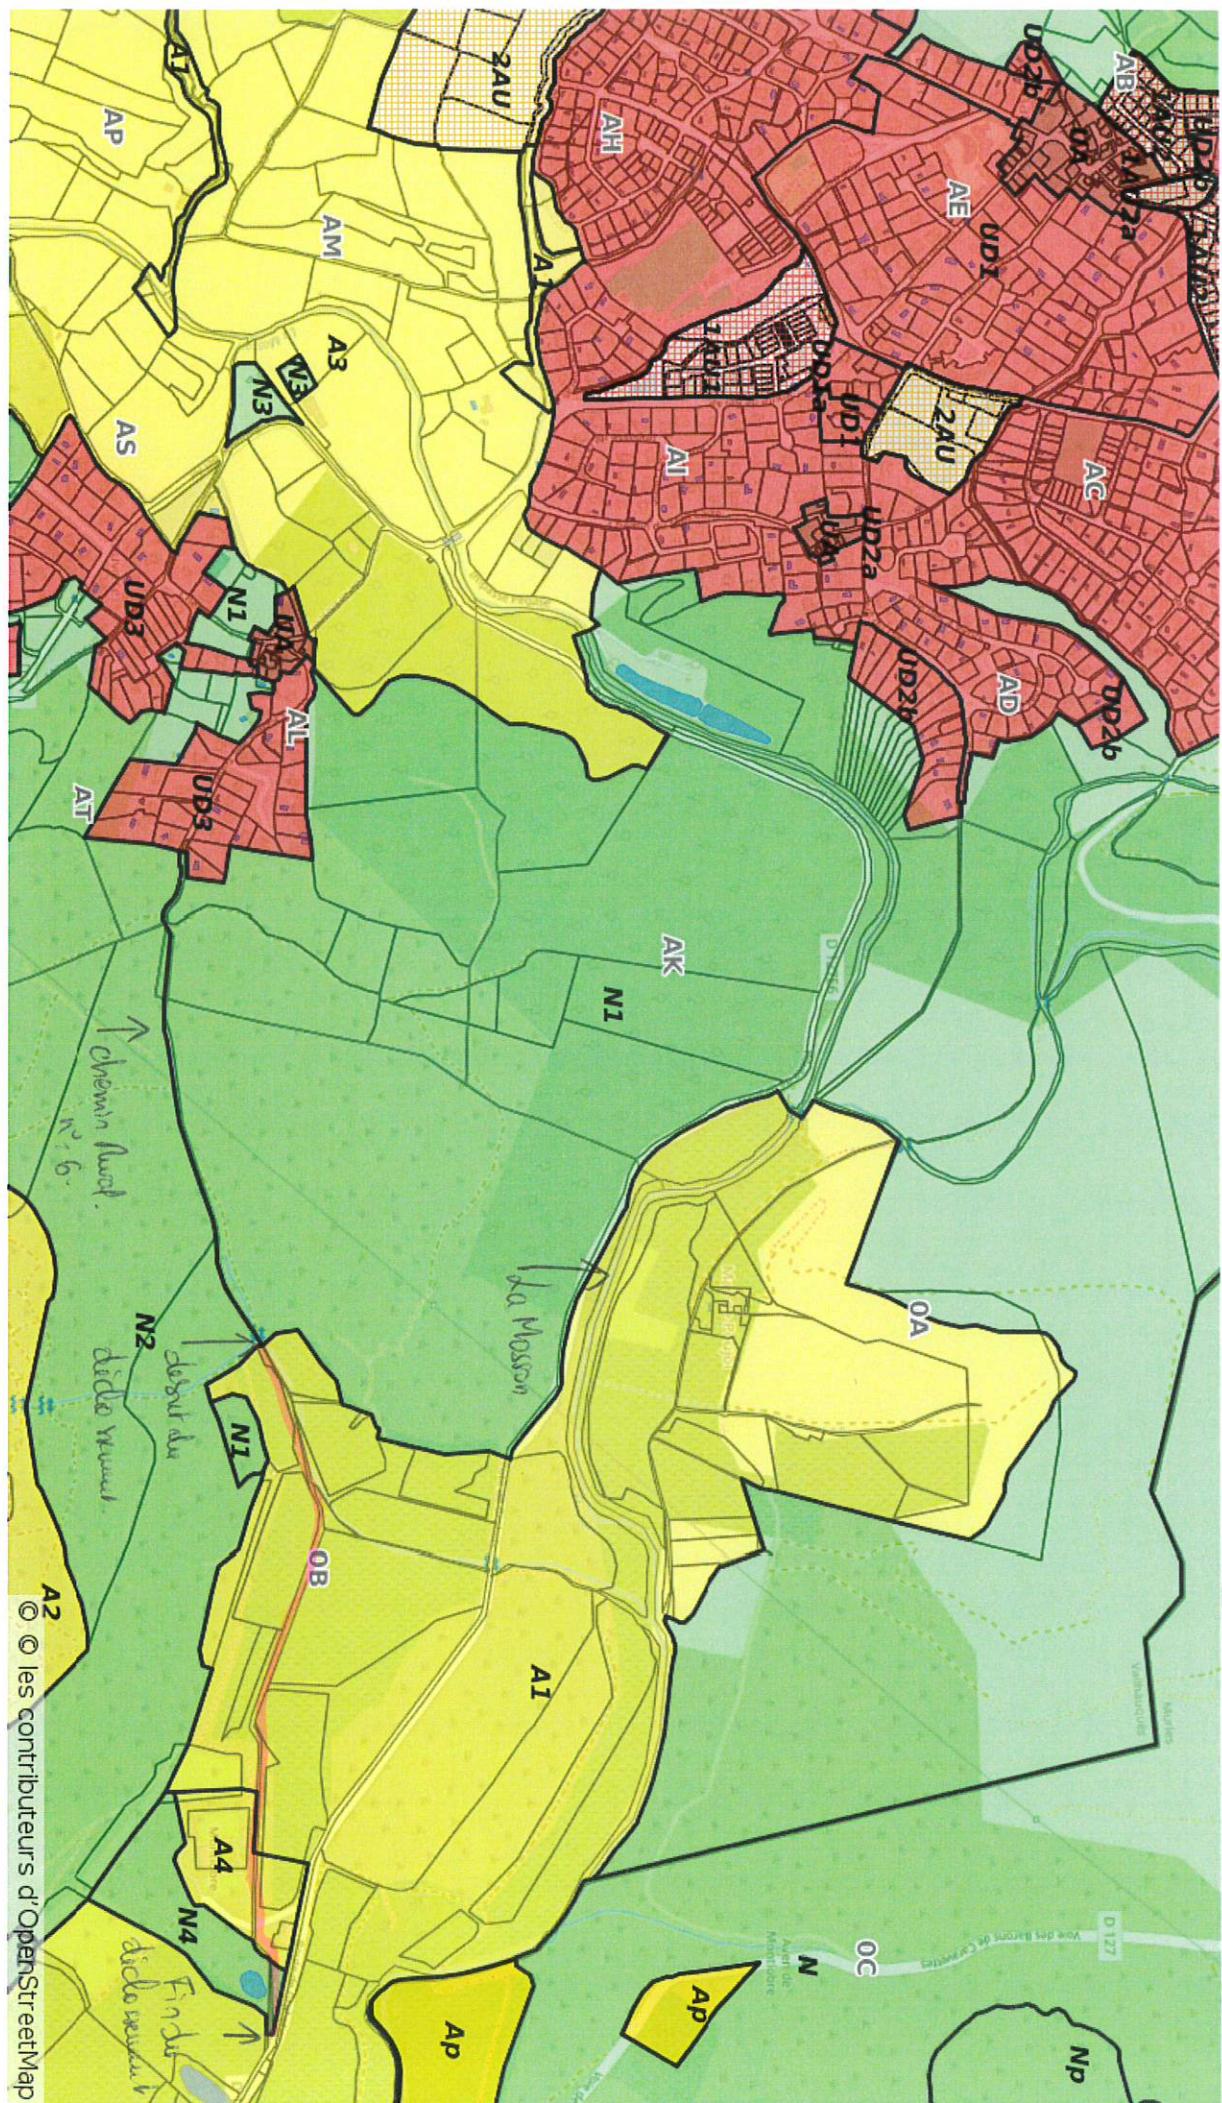

Le Commissaire Enquêteur
G. LESCOUYER



G. LESCOUYER




Le Commissaire Enquêteur
G. LESCUYER

Billy

- servir de en cours de signature
- détour du chemin rural
- partie de chemin Rural à céder.

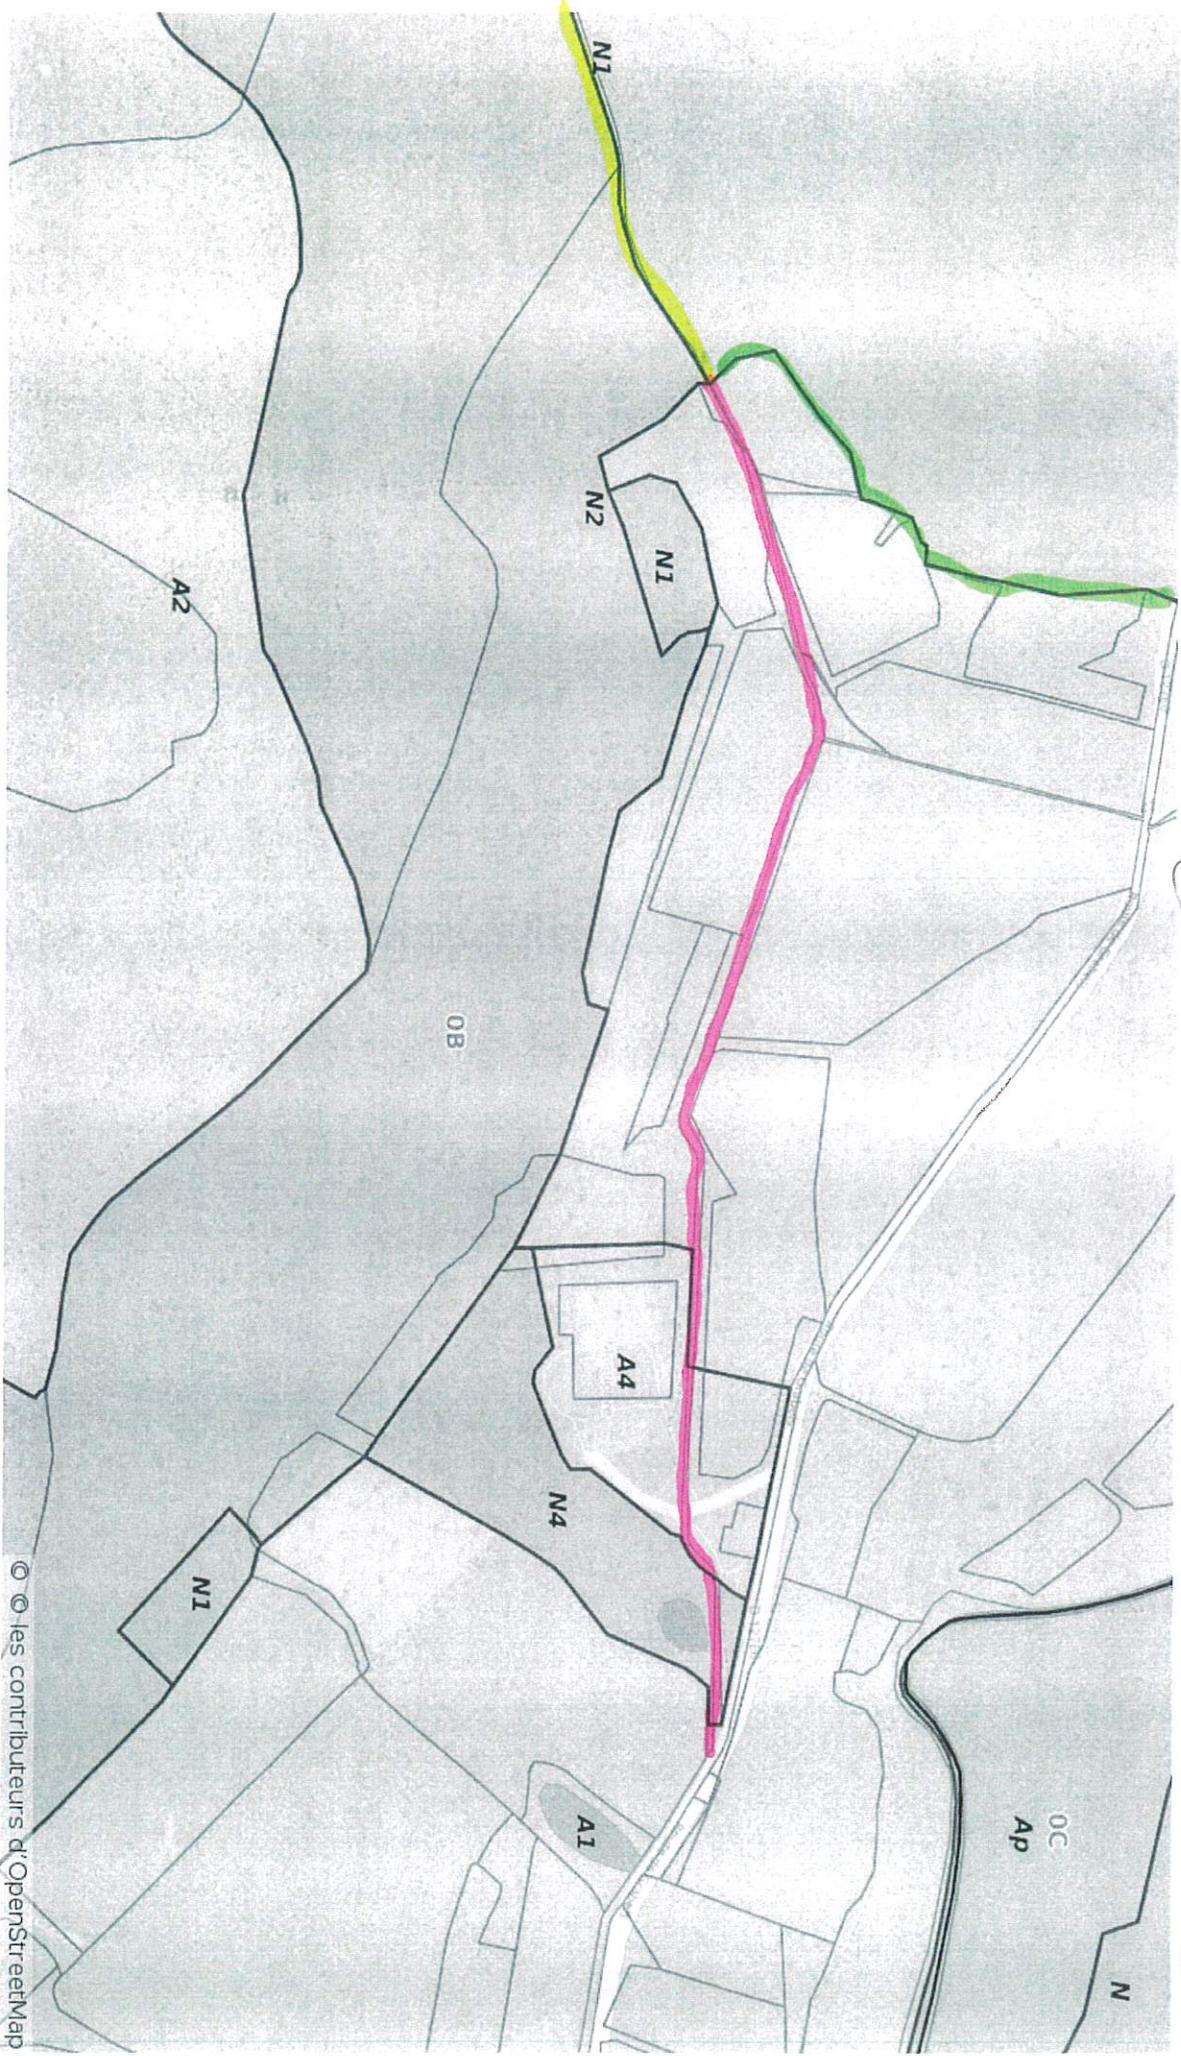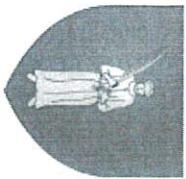

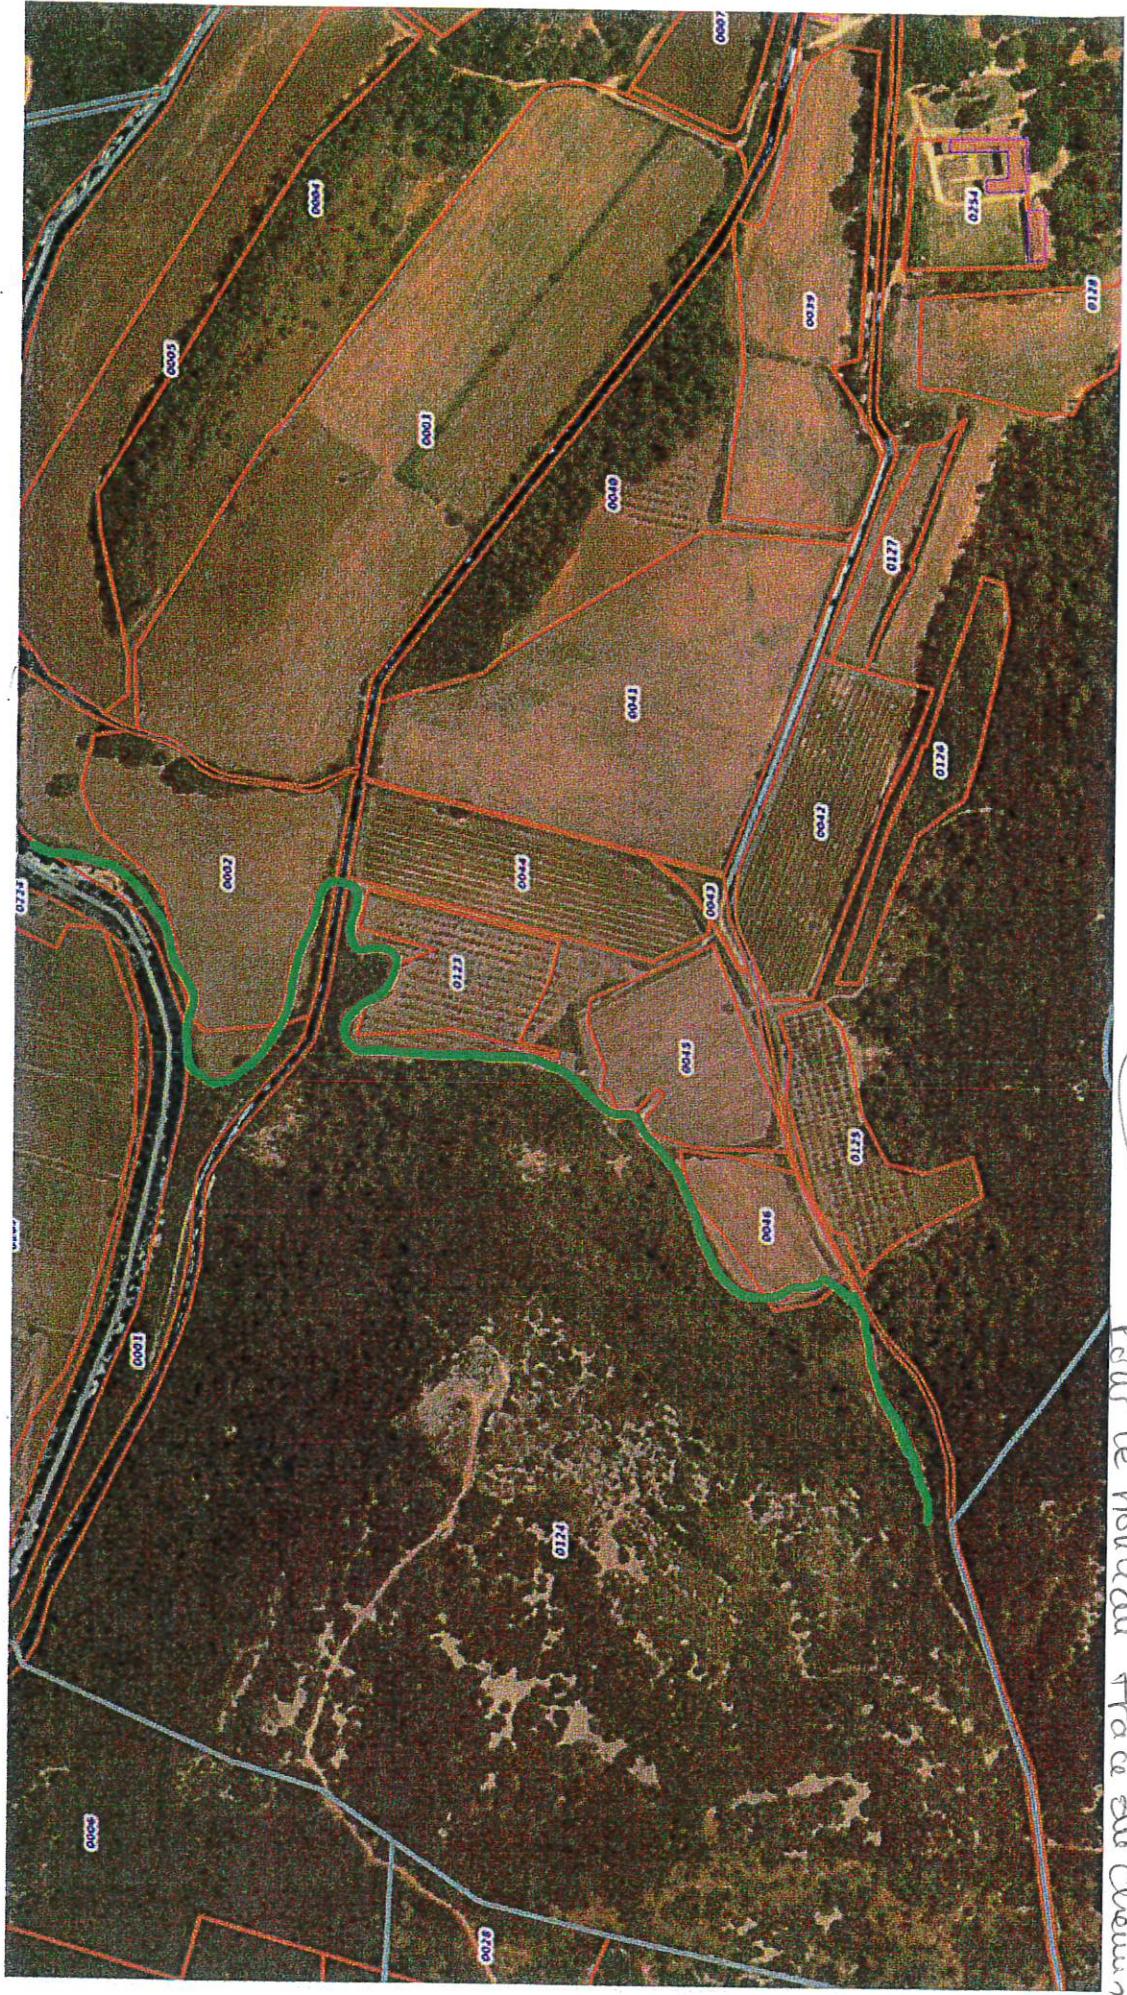

Le Commissaire Enquêteur
G. LESCUYER

Chayot. Projet de convention de permis de
Pour le nouveau tracé du chemin.